


Erdgeschoss

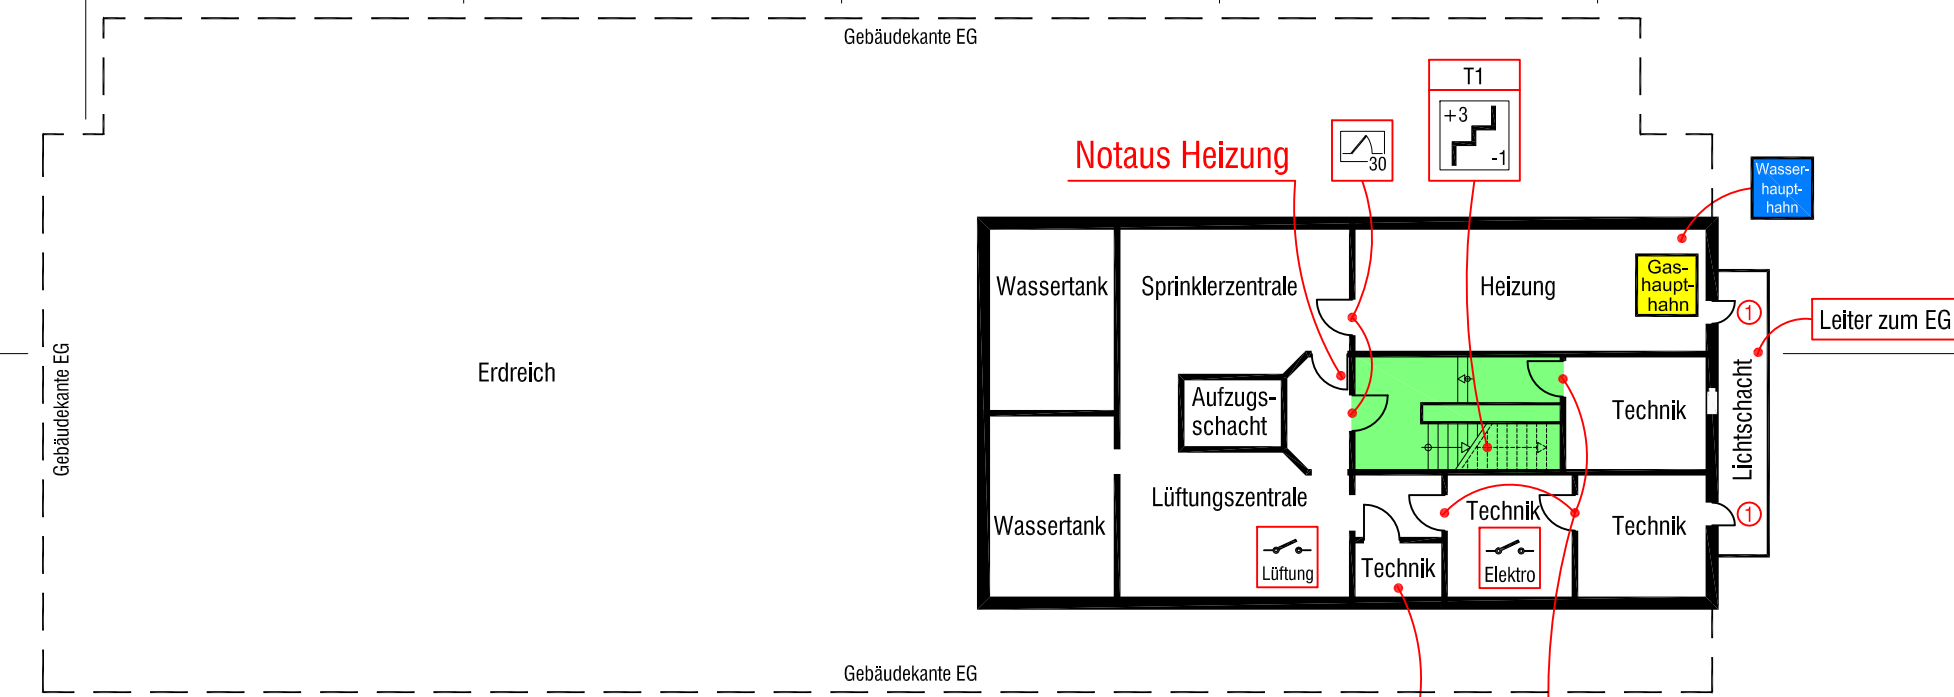

Kellergeschoss

Legende:

- horizontaler Rettungsweg
- vertikaler Rettungsweg (Treppenraum, Treppe)
- Feuerschutztür
- Hauptschalter Elektro
- Hauptschalter Lüftung
- Rauch- und Wärmeabzugs-einrichtung, Bedienstelle
- Brandmeldezentrale
- Feuerwehrbedienfeld
- Feuerwehr-Anzeigetableau
- Feuerwehrschlüsseldepot
- Treppenraum mit Feuerwiderstand, erreichbare Geschosse, mit Treppenbezeichnung
- Wasserhaupt-hahn
- Gashaupt-hahn
- Aufzug
- Notausstieg (2. Rettungsweg)
- Gebäudeeingang
- Hauptzugang Feuerwehr

FEUERWEHRPLAN
KG + EG

Marstall
Schloßplatz 11
21423 Winsen (Luhe)

Stand: Oktober 2017
Planersteller:
CADFire, Am Hang 18, 24582 Bordesholm, Tel.: 04322 / 751425